


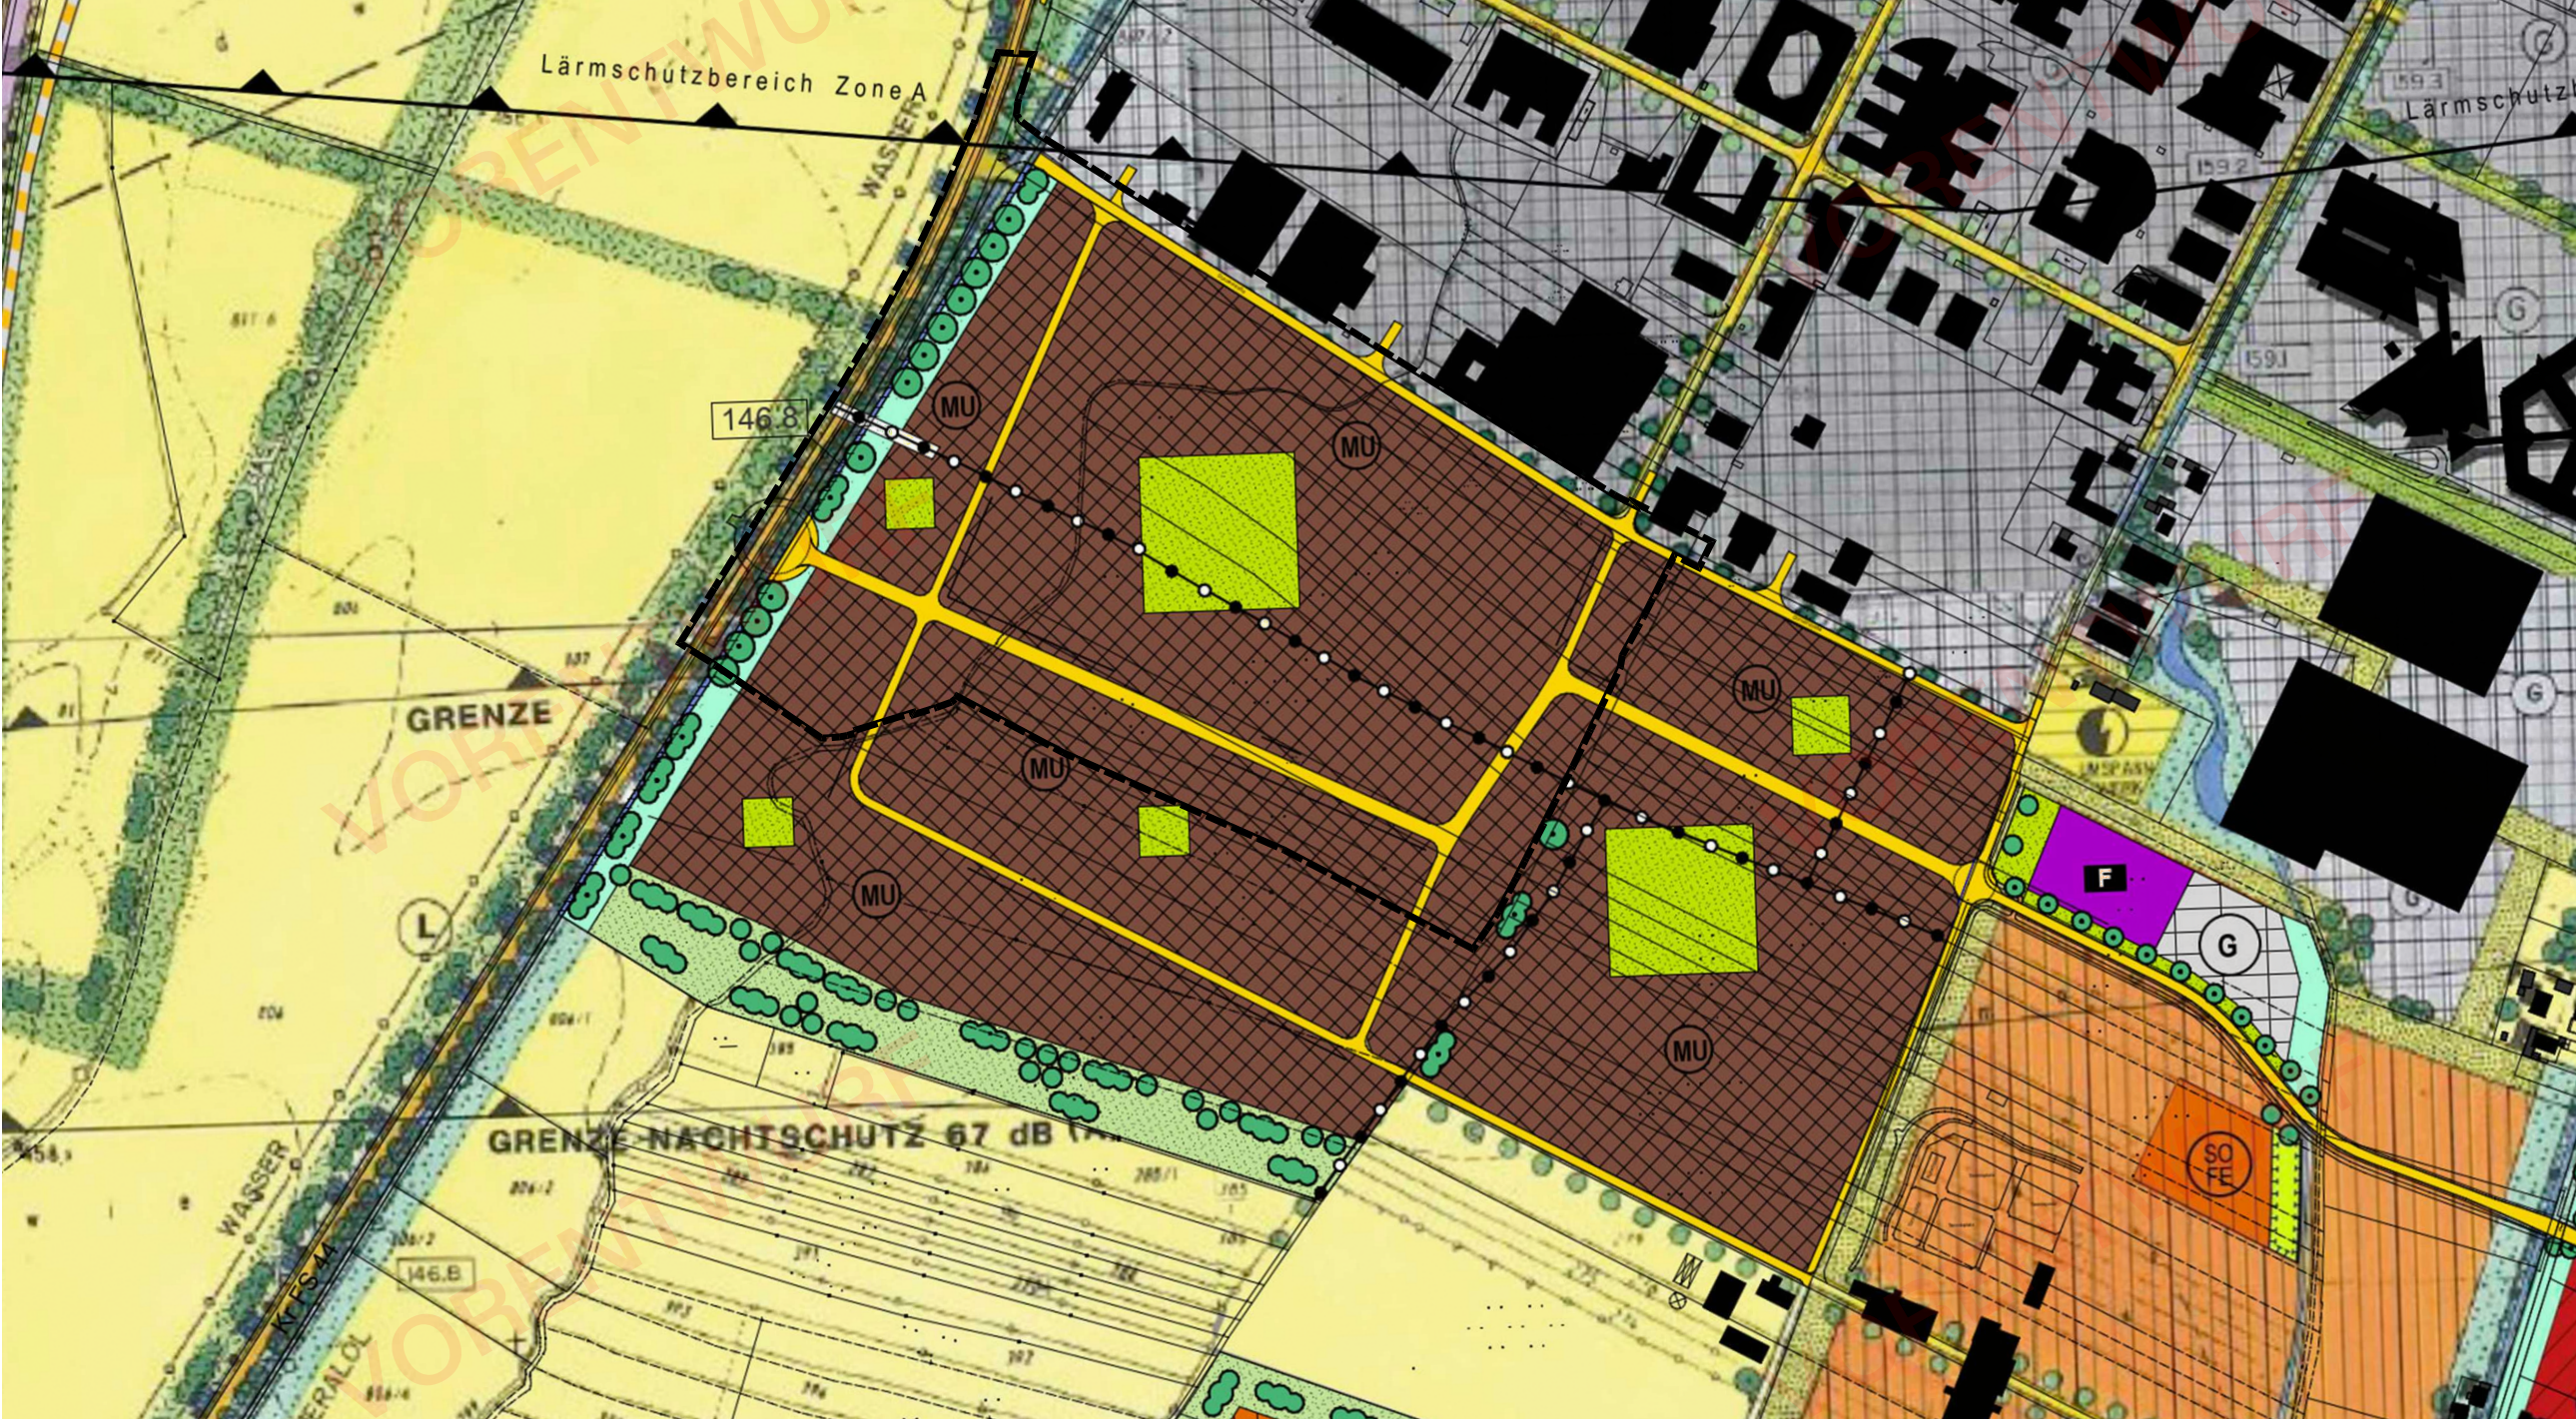


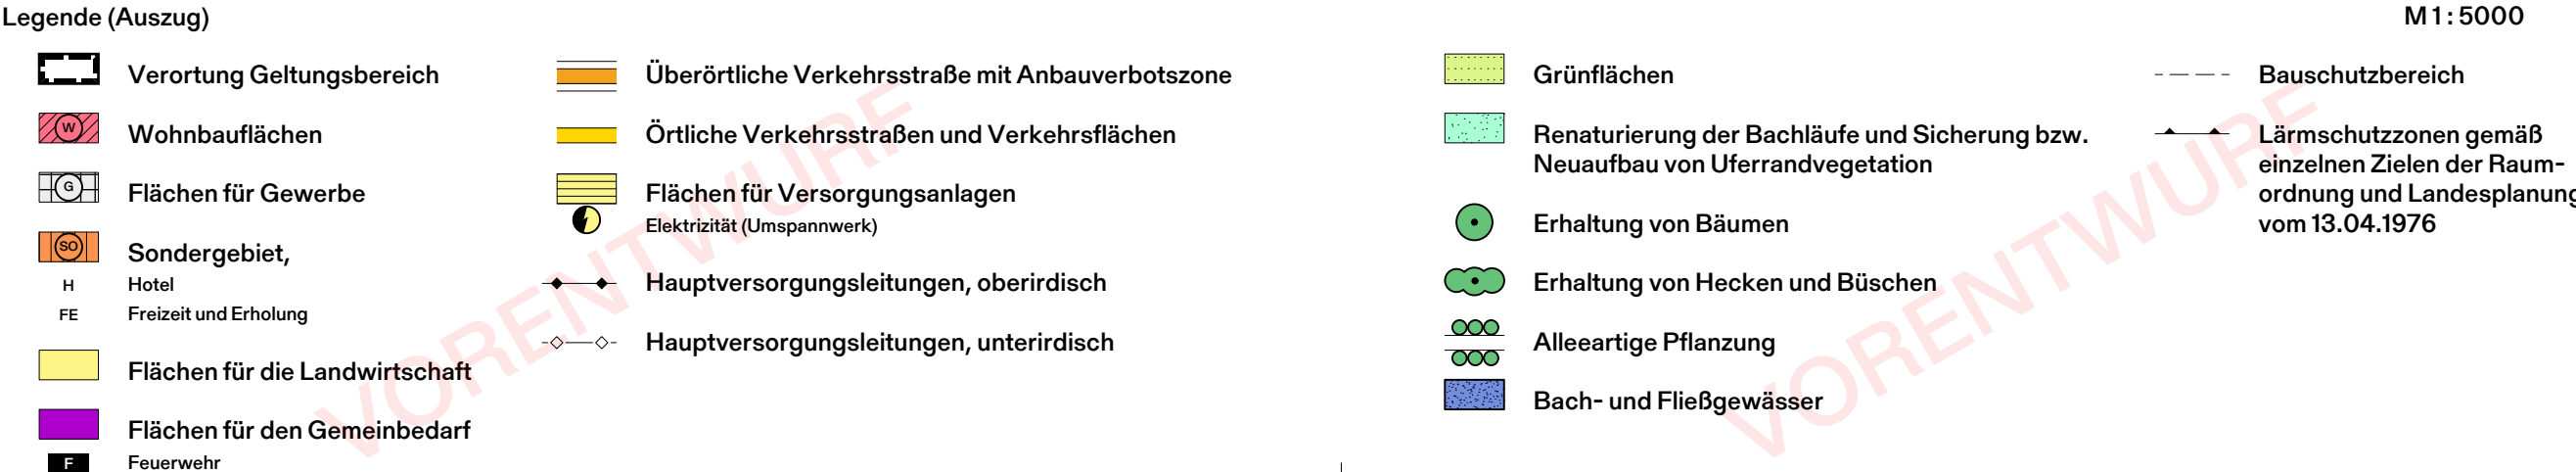

Flächennutzungsplan vom 27.02.1989 in der Fassung der 5. Änderung vom 18.12.2000 einschließlich nachrichtlicher Übernahme der 6.-10. und 15.-17. Änderung inkl. Berichtigungen; Endstand 17.06.2019 sowie Überlagerung der genehmigten und gültigen 18. Änderung (Stand Februar 2026).

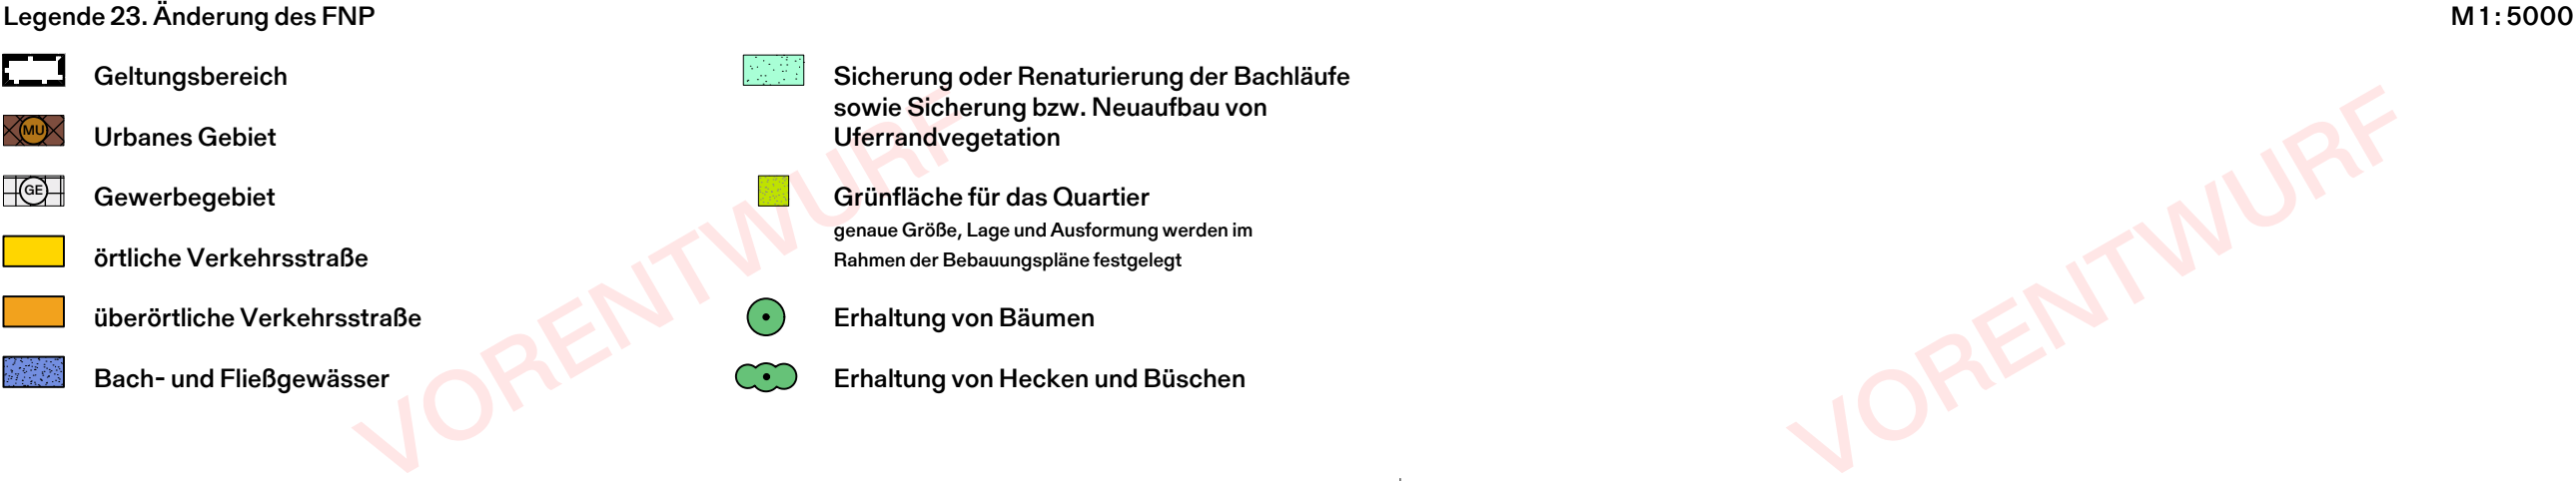


Verortung: Stadtgrundkarte Hallbergmoos

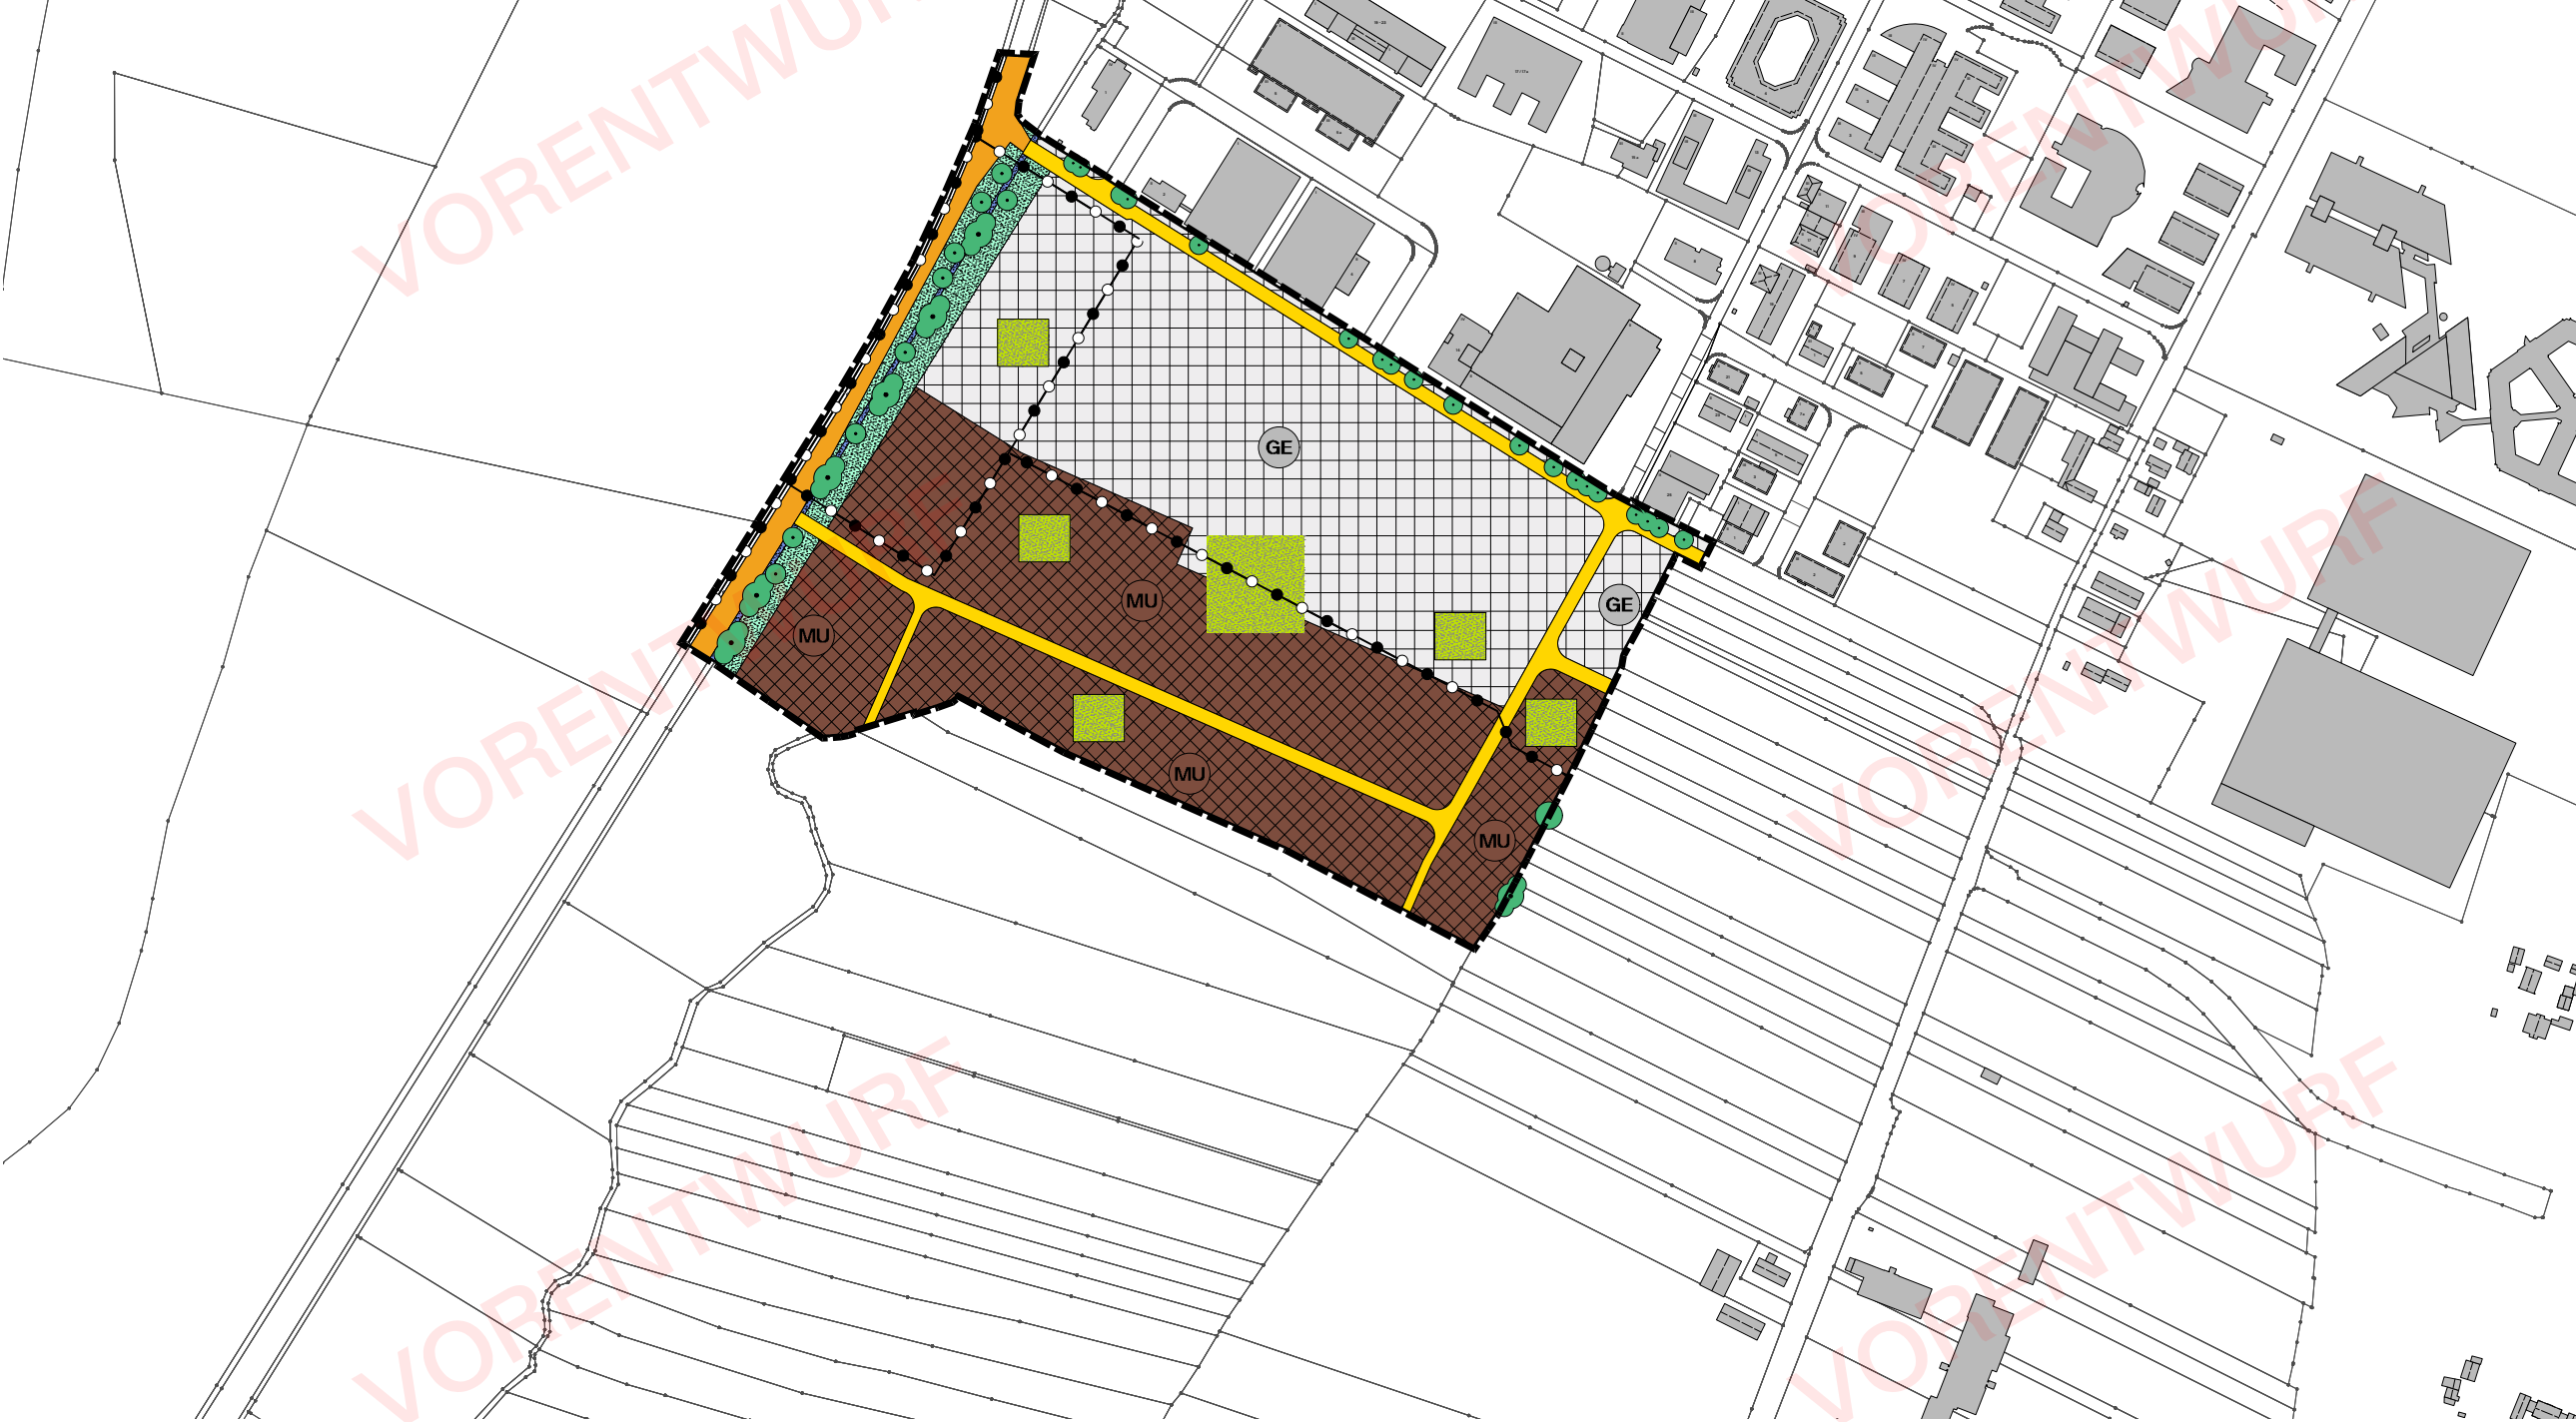

- Die Gemeinde Hallbergmoos hat in der Sitzung des Gemeinderats vom 03.06.2025 die 23. Änderung des Flächennutzungsplans gemäß § 8 Abs. 3 BauGB beschlossen. Der Beschluss wurde am ortsüblich bekannt gemacht.
 - Der Vorentwurf der 23. Änderung des Flächennutzungsplans mit Begründung, in der Fassung vom wurde gemäß § 3 Abs. 1 BauGB in der Zeit vom bis öffentlich ausgelegt. Dies wurde am ortsüblich bekannt gemacht. Die Behörden und sonstigen Träger öffentlicher Belange wurden gemäß § 4 Abs. 1 BauGB mit Schreiben vom bis zum Vorentwurf beteiligt.
 - Der Entwurf der 23. Änderung des Flächennutzungsplanes mit Begründung und Umweltbericht, in der Fassung vom wurde gemäß § 3 Abs. 2 BauGB in der Zeit vom bis im Internet veröffentlicht und öffentlich ausgelegt. Dies wurde am ortsüblich bekannt gemacht. Die Behörden und sonstigen Träger öffentlicher Belange wurden gemäß § 4 Abs. 2 BauGB mit Schreiben vom bis zum Entwurf beteiligt.
 - Die Gemeinde Hallbergmoos hat mit Beschluss des Gemeinderates vom die 23. Änderung des Flächennutzungsplans in der Fassung vom festgestellt.
- Hallbergmoos, den
(Siegel)
- Benjamin Henn, Bürgermeister
- Das Landratsamt Freising hat die 23. Änderung des Flächennutzungsplans mit dem Bescheid vom mit AZ gemäß § 6 BauGB genehmigt.
 - Ausgefertigt am:
Hallbergmoos, den
(Siegel)
- Benjamin Henn, Bürgermeister
- Die Erteilung der Genehmigung der 23. Änderung des Flächennutzungsplans wurde am gemäß § 6 Abs. 5 BauGB ortsüblich bekannt gemacht. Die 23. Änderung des Flächennutzungsplans ist damit wirksam.

- Die 23. Änderung des Flächennutzungsplans mit Begründung und Umweltbericht wird seit diesem Tag zu den üblichen Dienststunden im Rathaus der Gemeinde Hallbergmoos zu jedermanns Einsicht bereitgehalten und über dessen Inhalt auf Verlangen Auskunft gegeben. Auf die Rechtsfolgen der §§ 214 und 215 BauGB sowie auf die Einsehbarkeit der Unterlagen wurde in der Bekanntmachung hingewiesen.
- Hallbergmoos, den
(Siegel)
- Benjamin Henn, Bürgermeister

Gemeinde Hallbergmoos

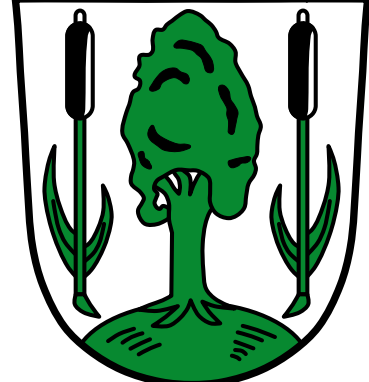

23. Änderung des Flächennutzungsplans mit integriertem Landschaftsplan

im Parallelverfahren zum Bebauungs- und Grünordnungsplan Nr. 88.1, „MU südlich Dornierstraße“

M1:5.000

Planzeichnung

Vorentwurf in der Fassung vom 16.06.2026

Planfertigung:

03 Arch.

03 Arch. GmbH
Hermann-Lingg-Straße 10
D - 80336 München
Tel 089 540 34840
www.03arch.de
kontakt@03arch.de



planwerkstatt karlstetter
Dipl.-Ing. Martin Karlstetter
D - 84163 Marklkofen
Ringstr. 7
Tel 08732-2763 f
karlstetter-marklkofen@t-online.de