


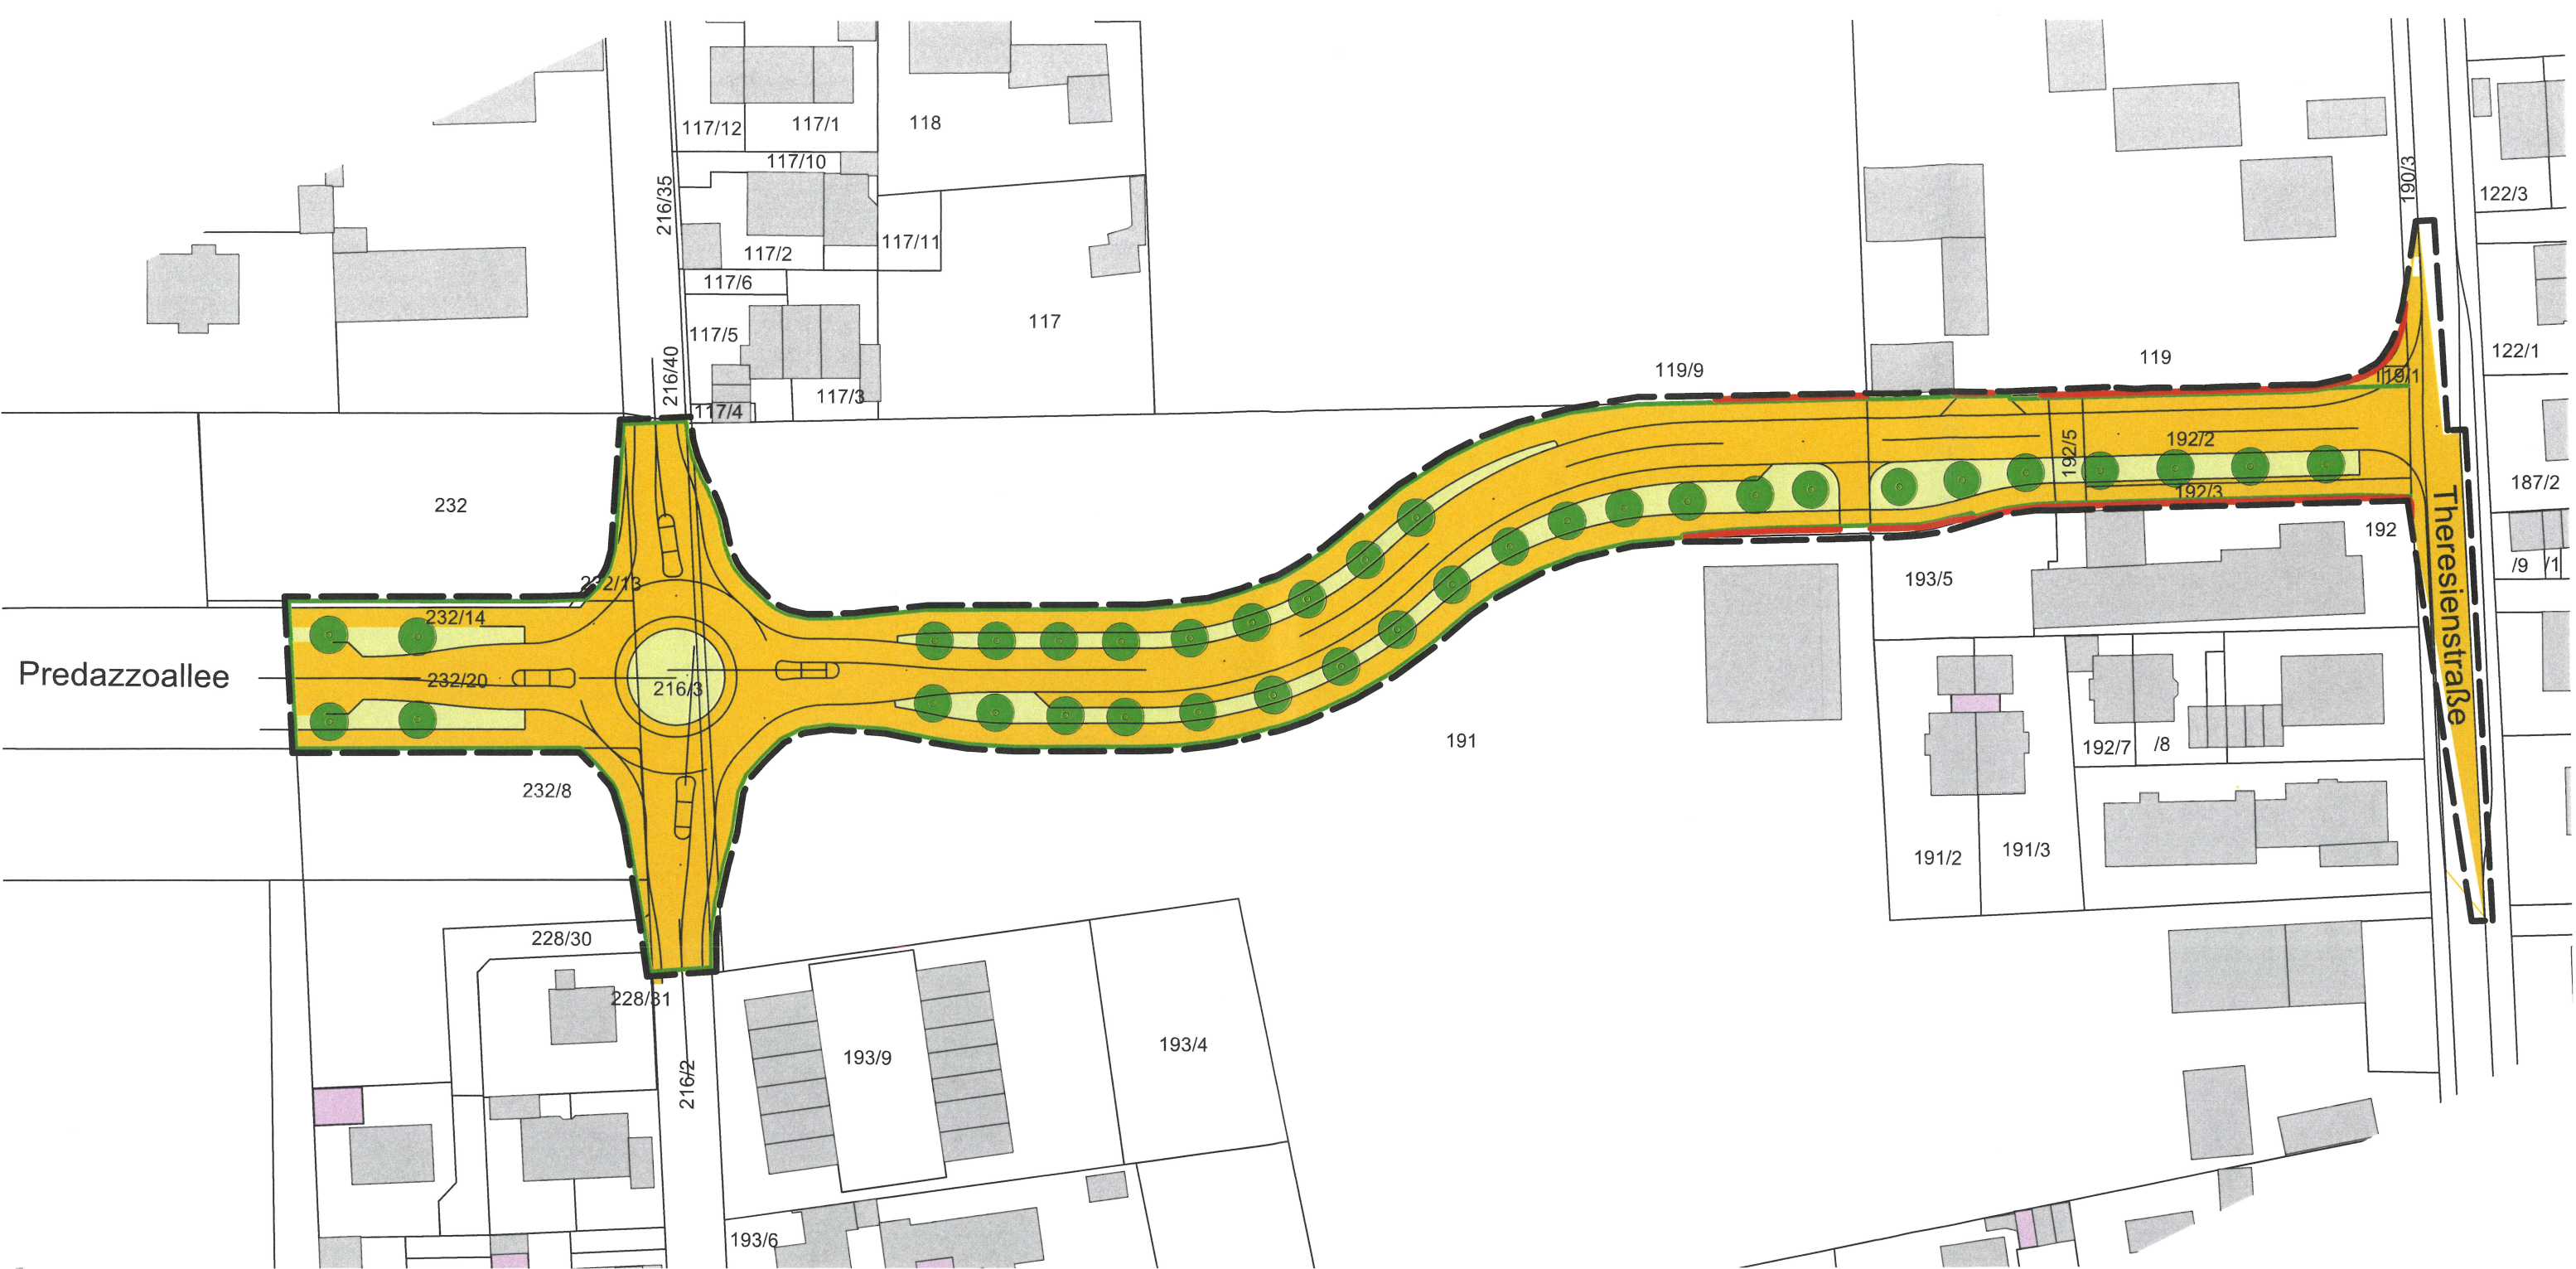

Verlängerung der Predazzoallee
1:1000