




Beispiel Abbildung Padelplatz

Beispiel Abbildungen Minigolfanlage

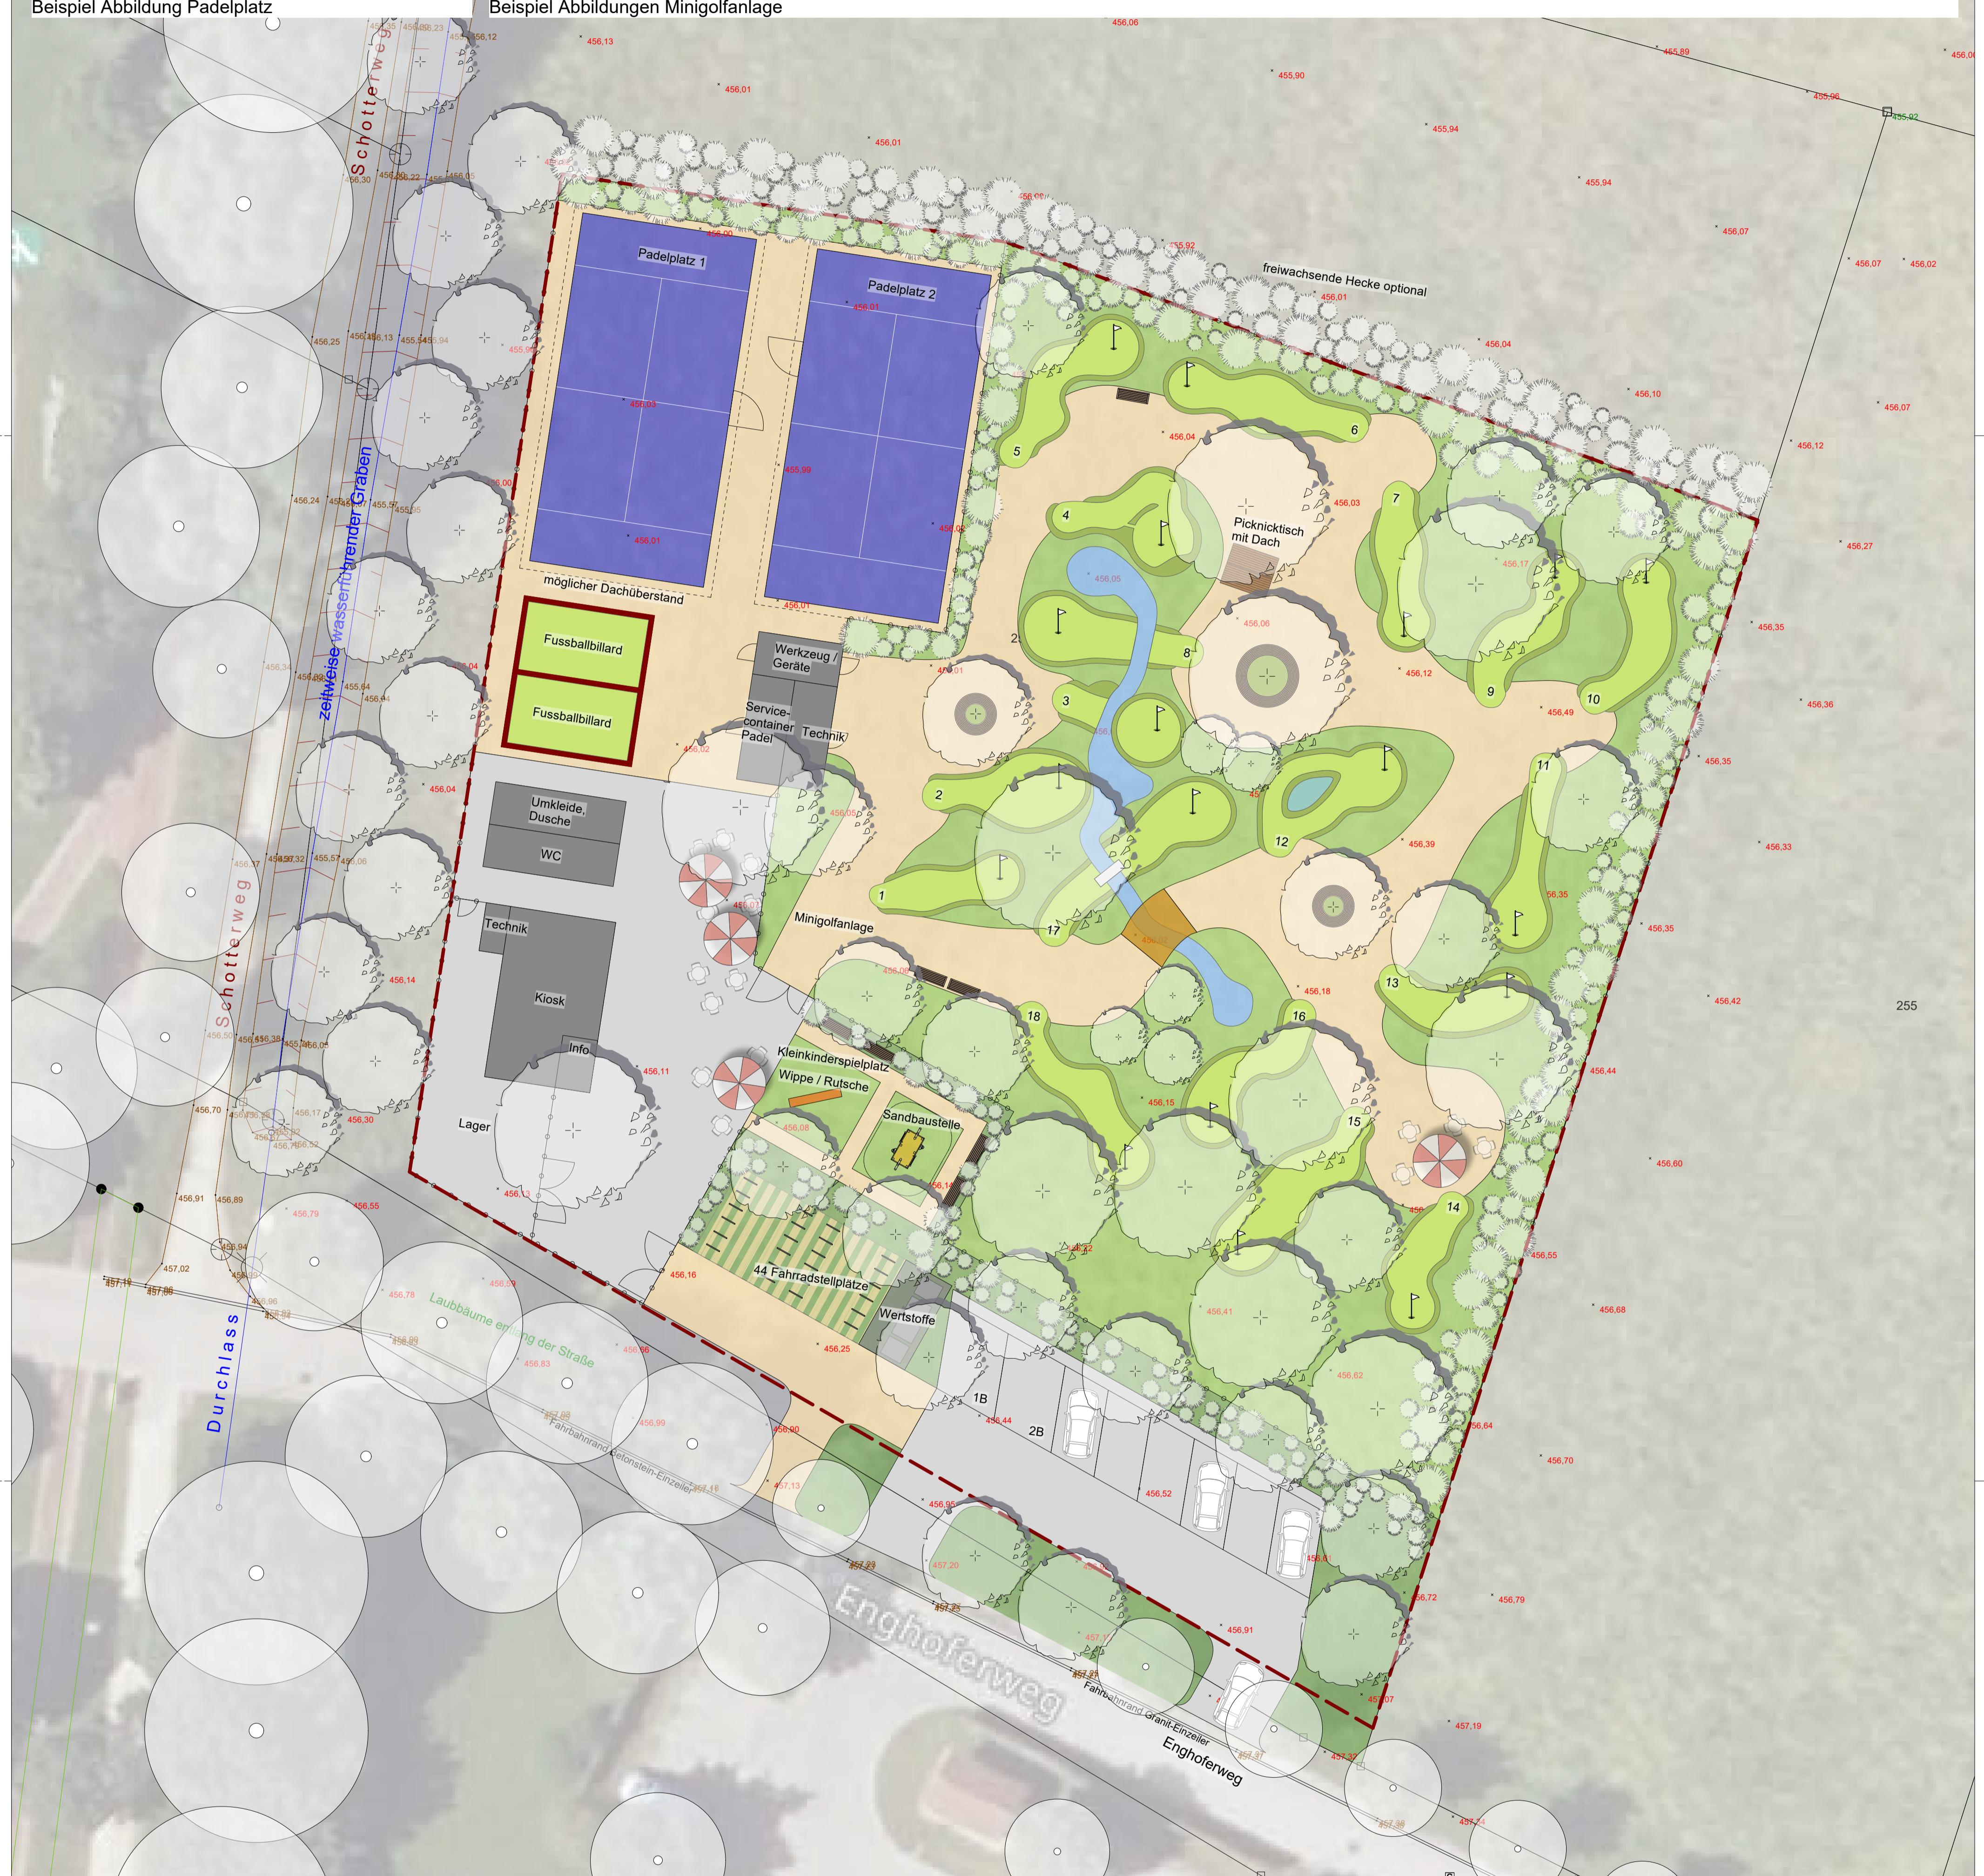

LEGENDE

	Befestigte Fläche
	Wassergebundene Wegedecke
	Wiese
	Befahrbarer Belag
	Minigolfbahn mit Abstandsfläche
	Brücke
	Wasser
	Zaun
	Fahrradanlehnbügel
	Umgriff Pachtfläche

	Bestandsbaum
	Baum Neupflanzung
	Sträucher Neupflanzung
	Sonnenschirm-Tisch-Kombi

Die Grundstücksgrenzen und grundstücksbezogene Bauteile dürfen nicht aus den Außenanlageplänen gemessen werden. Es gilt die ordentliche Vermessung bzw. die Angaben des zuständigen Vermessers. Die dargestellten Sparten dienen lediglich als Orientierungshilfe. Lage, Vollständigkeit und Aktualität können nicht garantiert werden. Verbindlich sind die jeweiligen Fachplanungen.
Bei der weiteren Planungen sind die Vorschriften und Verordnungen bezügl. Baumschutz besonders zu beachten (u.a. DIN 18920).

a	Einfügen der Vermessung	17.11.25	ju
Index	Änderung	Datum	gez.

Minigolf und Padelplatz Hallbergmoos

Inhalt	GESTALTUNG UND ERSCHLIEßUNGSPLAN	Plannr. 177_631.200.01a
Datum	12.01.2026	Bearb. ju
Bauherr	Robert Gebhard Stiftwiesenweg 5 85399 Hallbergmoos	Maßstab 1 : 200
Planer	FREI Berger - Fuchs Landschaftsarchitekten PartG mbB RAUM	
Vermessung: ASTHO Vermessungs GmbH vom 12.11.2025		